


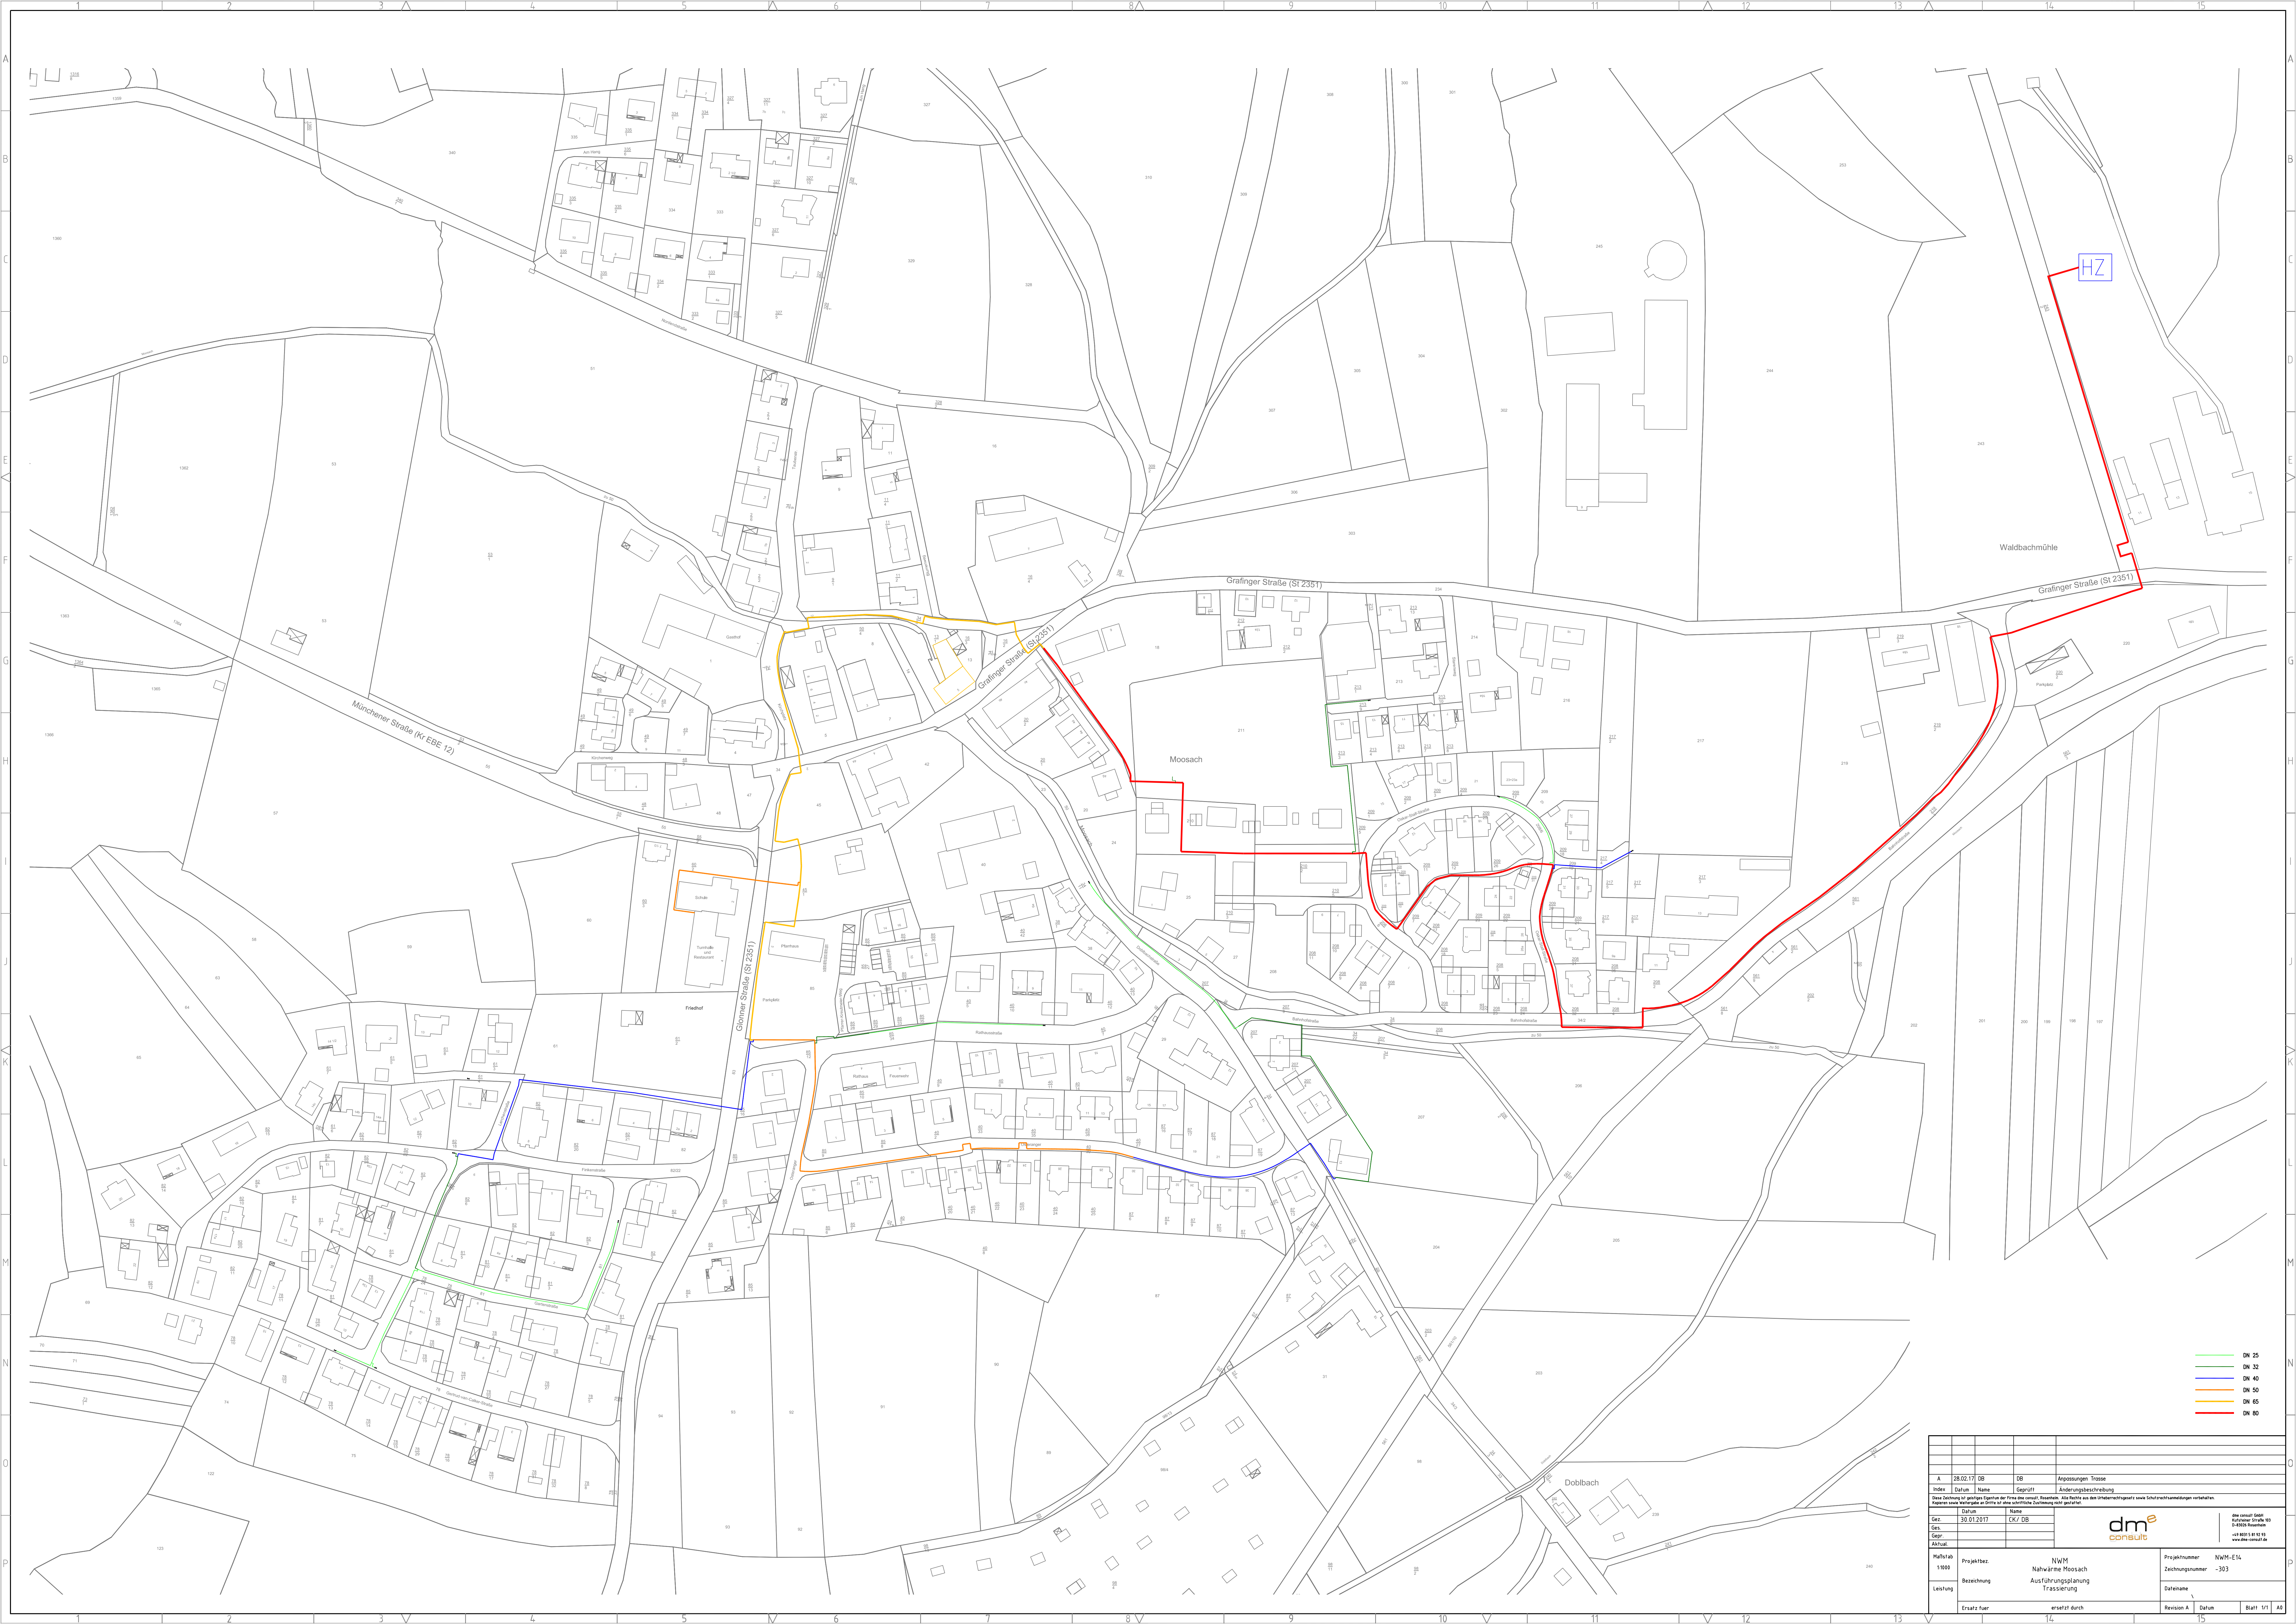

- DN 25
- DN 40
- DN 50
- DN 80

A	28.02.17	DB	DB	Anpassungen Trasse	
Gez.	30.01.2017	CK/DB			
Gepr.					
Aktuell					
					
Mafstab	1:1000	Projekthet.	NWM	Projektnummer	NWM-E14
Bezeichnung		Nahwärme Moosach		Zeichnungsnummer	-303
Leistung		Ausführungsplanung		Datensatz	
		Trassierung			
Ersatz fuer		ersetzt durch		Revision A	Datum
					Blatt 1/1
					A/D



dm CONSULT
